Усилитель напряжения постоянного тока электрометрический У5-II
Схема электрическая принципиальная

Приложение 5

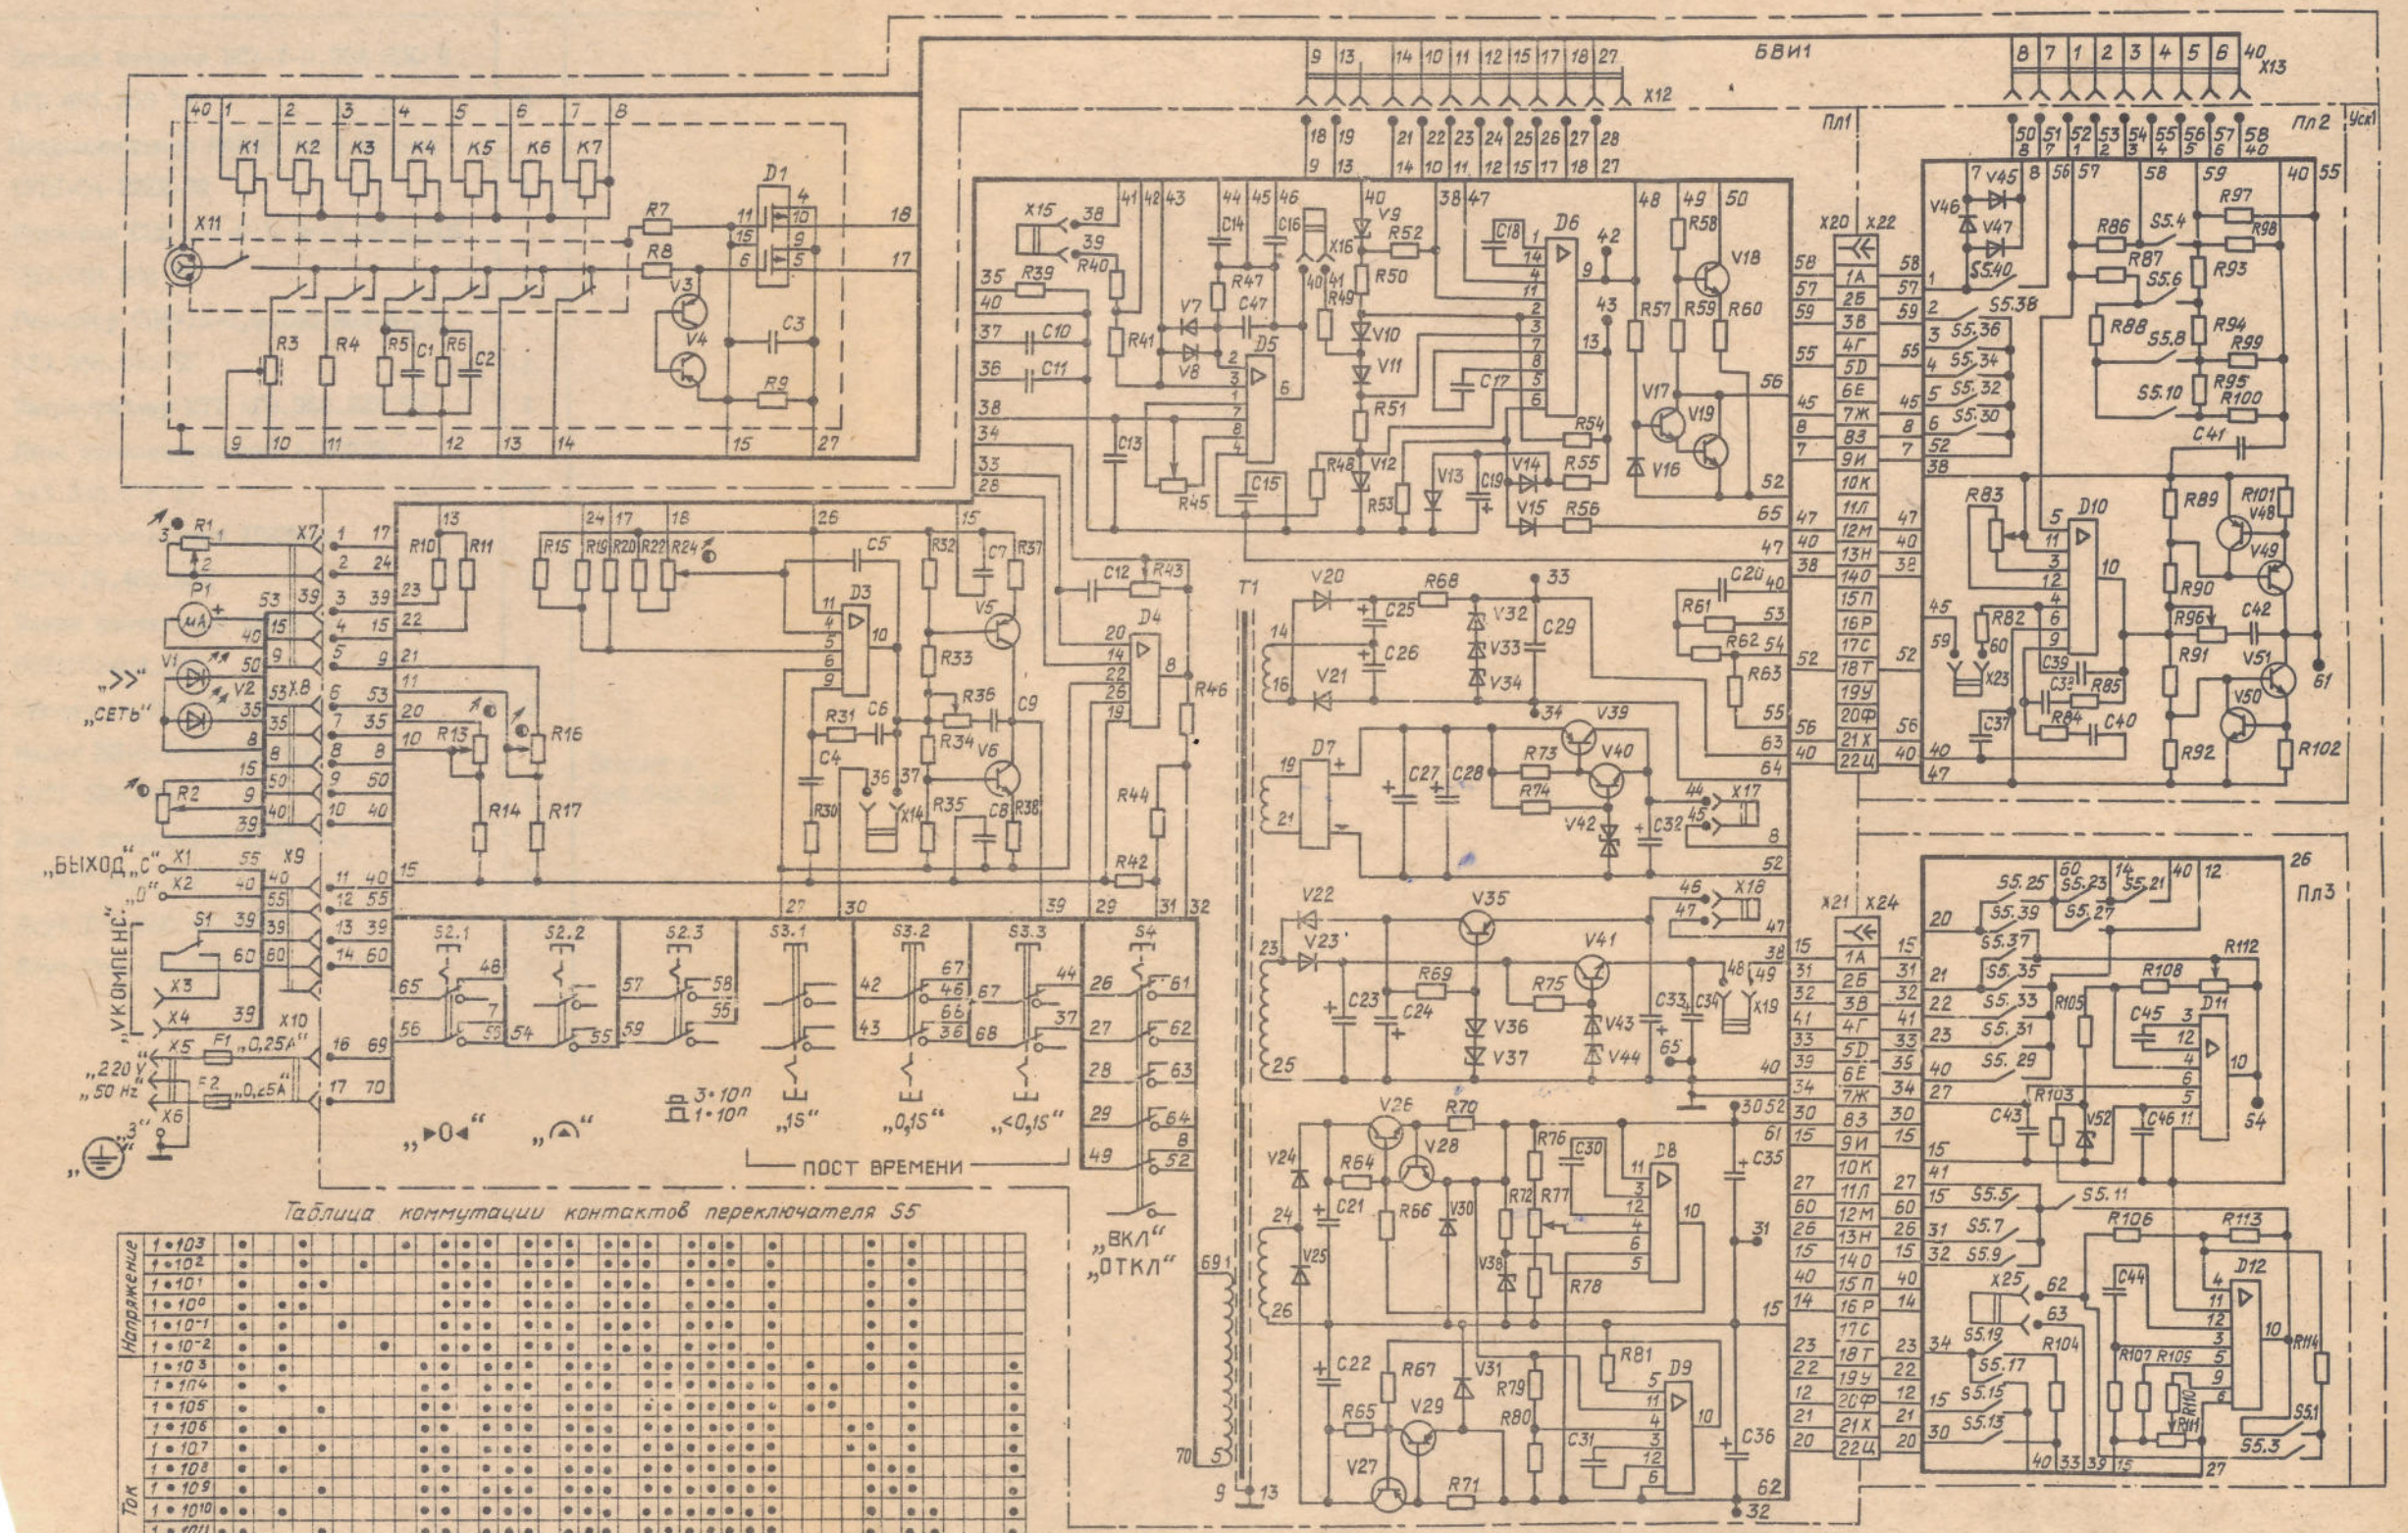

Таблица коммутации контактов переключателя S5

Напряжение / Ток	S5.1	S5.2	S5.3	S5.4	S5.5	S5.6	S5.7	S5.8	S5.9	S5.10	S5.11	S5.12	S5.13	S5.14	S5.15	S5.16	S5.17	S5.18	S5.19	S5.20	S5.21	S5.22	S5.23	S5.24	S5.25	S5.26	S5.27	S5.28	S5.29	S5.30	S5.31	S5.32	S5.33	S5.34	S5.35	S5.36	S5.37	S5.38	S5.39	S5.40
1·10³	
1·10²	
1·10¹	
1·10⁰	
1·10⁻¹	
1·10⁻²	
1·10³	
1·10⁴	
1·10⁵	
1·10⁶	
1·10⁷	
1·10⁸	
1·10⁹	
1·10¹⁰	
1·10¹¹	
1·10¹²	
1·10¹³	
1·10¹²	
1·10¹⁰	

1. I...65 - штырь Тг7.740.048-01
2. Меры защиты ИМС и ППП от статического электричества по Тг.25000.00003.
3. • - контакт S5 замкнут.