Усилитель напряжения постоянного тока электрометрический У5-II
Схема электрическая принципиальная

Приложение 5

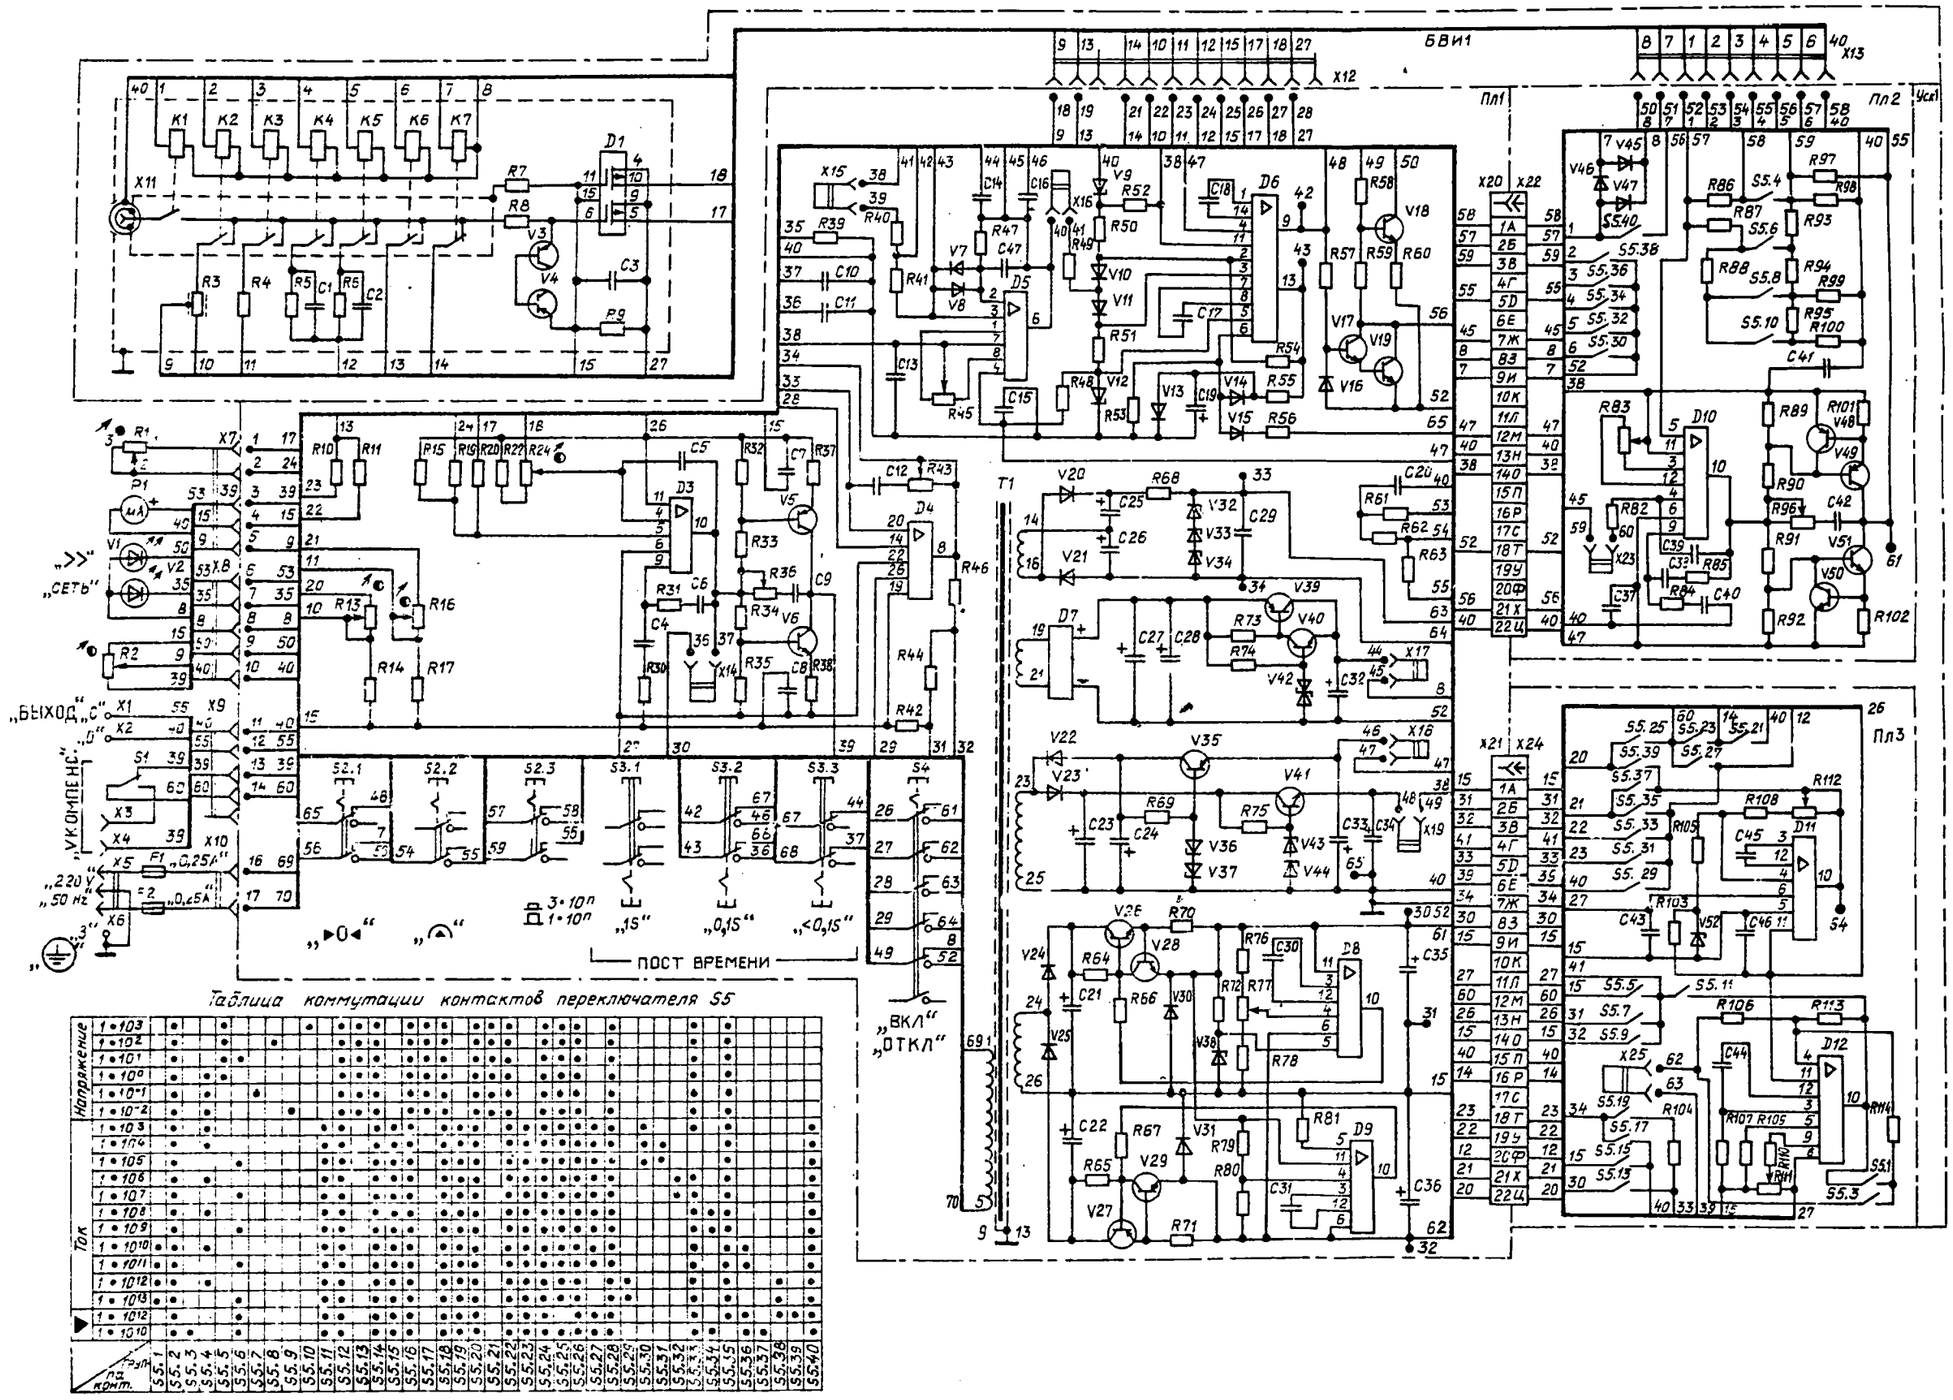

1. I...65 - шнур Тг7.740.048-01
2. Меры защиты ИМС и ПП от статического электричества по Тг.25000.00003.
3. • - контакт S5 замкнут.