


Х1 „КОП“	
Цель	Конт.
ЛД0	1
ЛД4	2
ЛД1	3
ЛД5	4
ЛД2	5
ЛД6	6
ЛД3	7
ЛД7	8
КП	9
ДУ	10
СД	11
СП СД	12
ГП	13
СП ГП	14
ДП	15
СП ДП	16
ОИ	17
СП ОИ	18
З0	19
СП З0	20
УП	21
СП УП	22
Экран	23
Лог. земля	24

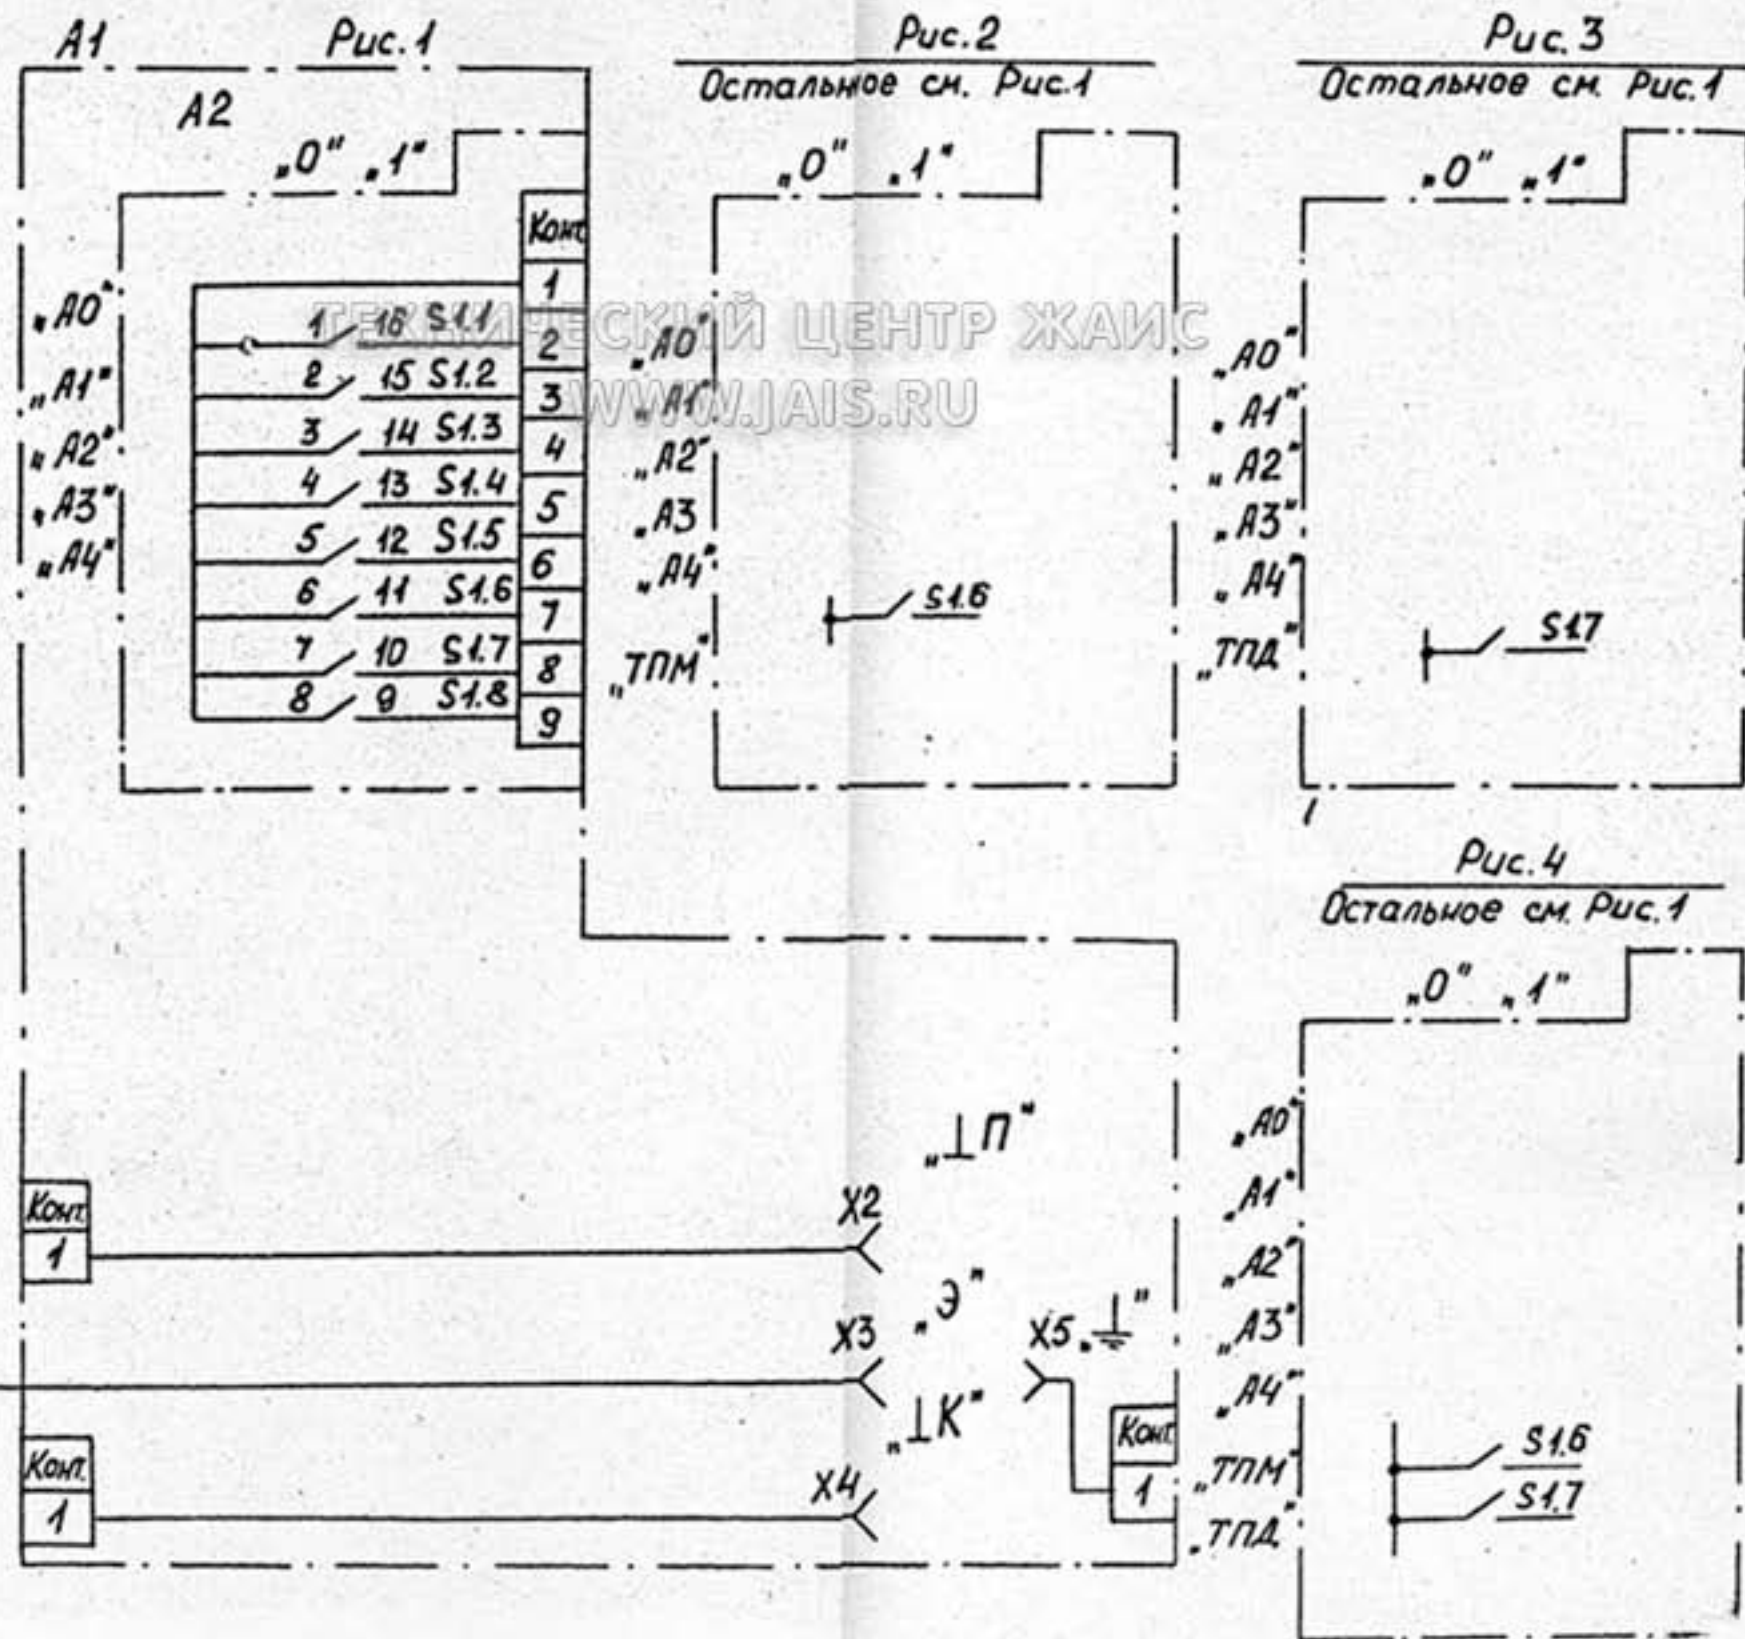

Обозначение	Рис.
5.282.321	1
-01	2
-02	3
-03	4

Зона	Поз. обозначение	Наименование	Кол.	Примечание
	Х1	Розетка приборная РПМ7-24Г-ПБ-В		
		0.364.043ТУ	1	
	А1	Узел печатный Б.121.853	1	
	А2	Устройство коммутирующее		
		5.280.171	1	
	С1	Переключатель кодовый 3800.066-02	1	
	Х2...Х5	Контакт 7.733.212	4	

Рис.19. 5.282.321 33. Устройство соединительное КОП.
Схема электрическая принципиальная