
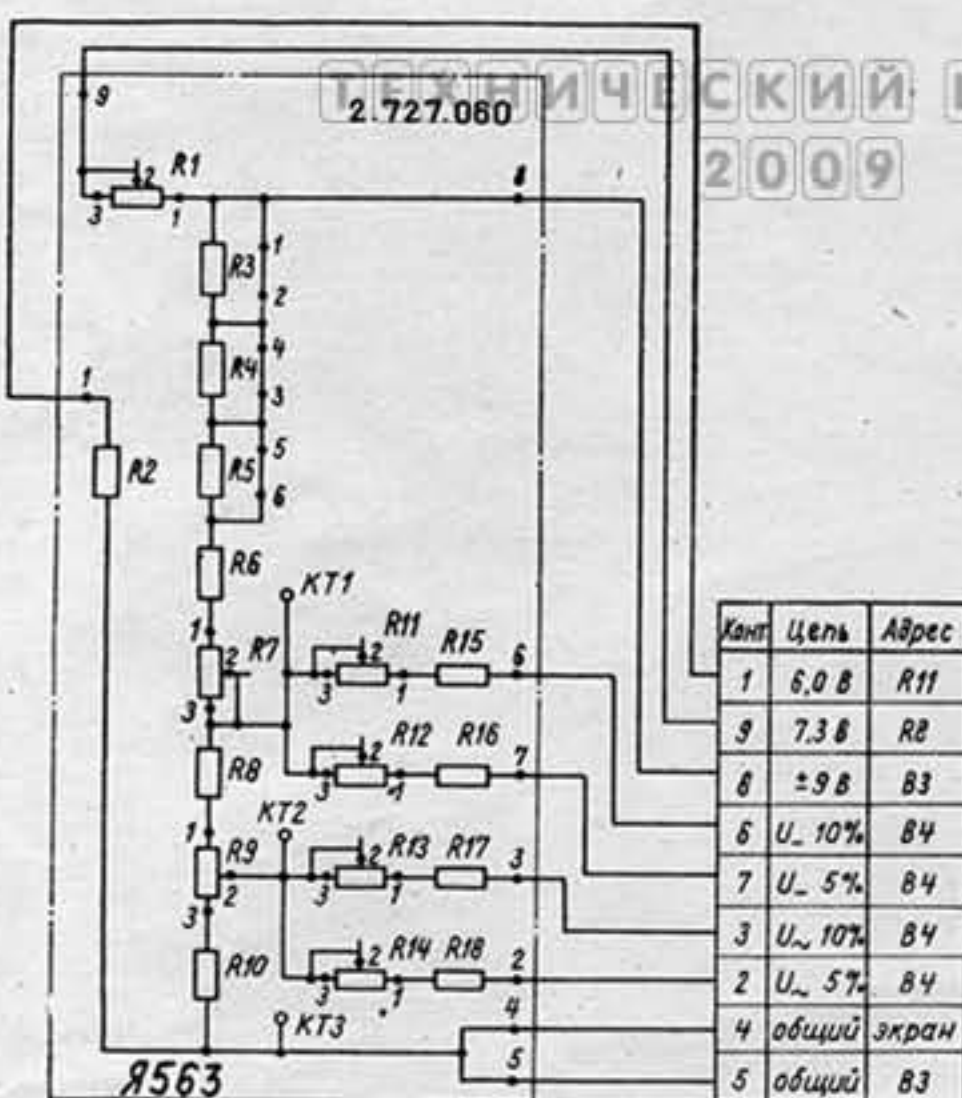


У10. Стабилизатор 30В

Схема электрическая 5.123.058 ЗЗ

План размещения элементов и контрольных точек


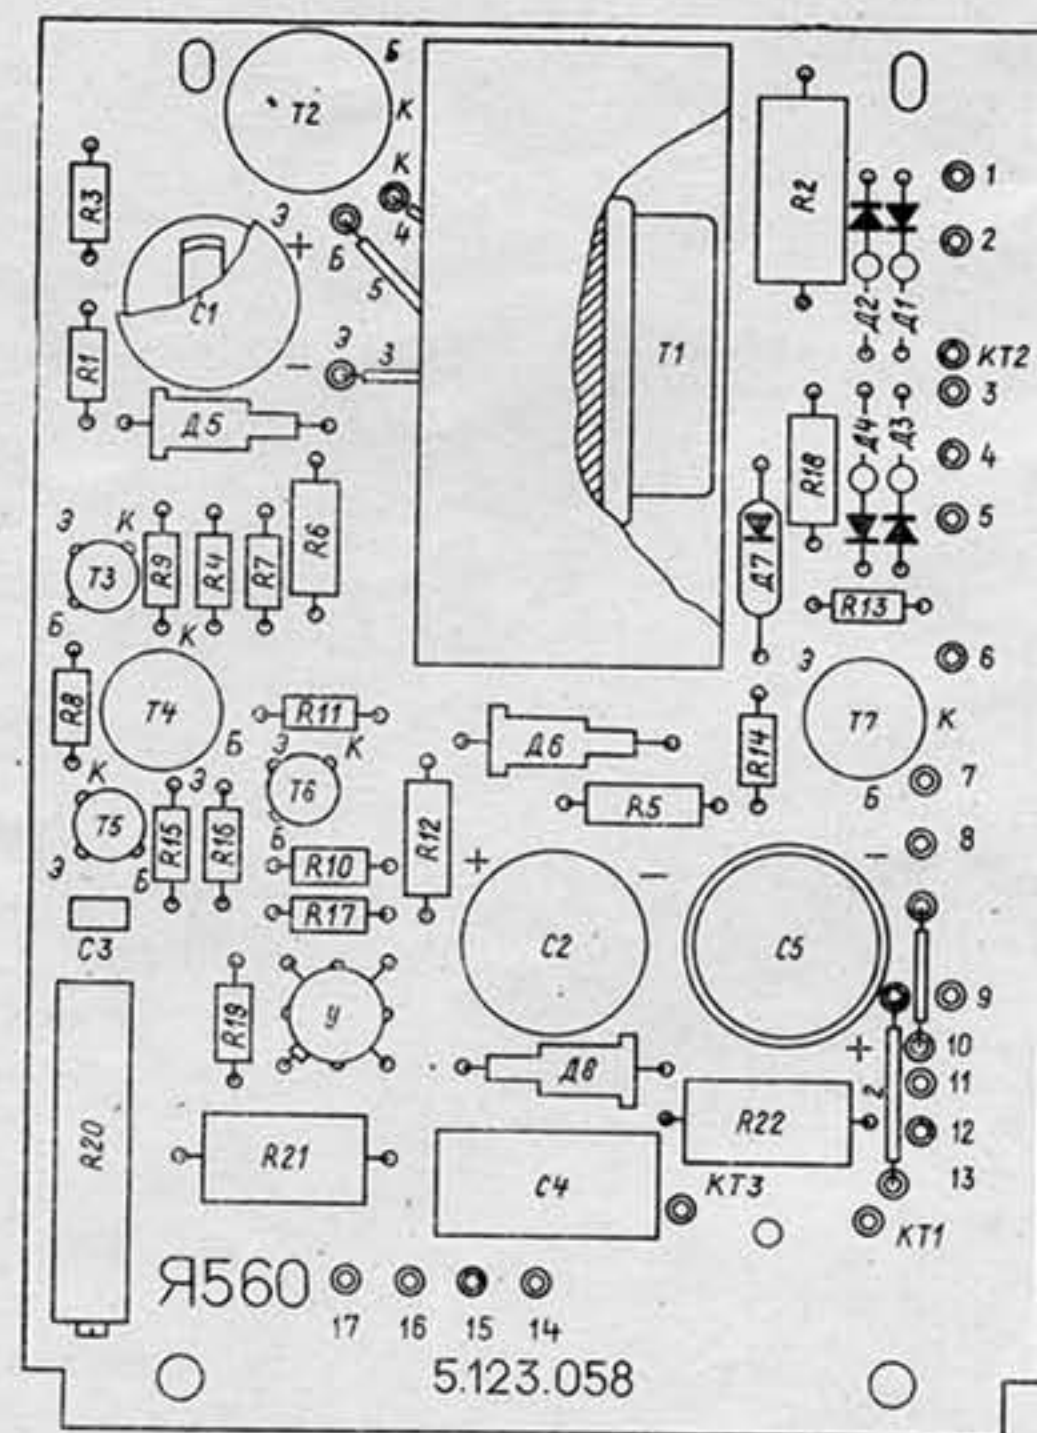


Обозначения выводов резисторов
R1, R7, R9, R11... R14 присвоены условно


У11. Делитель опорного напряжения

Схема электрическая 2.727.060 ЗЗ

План размещения элементов и контрольных точек

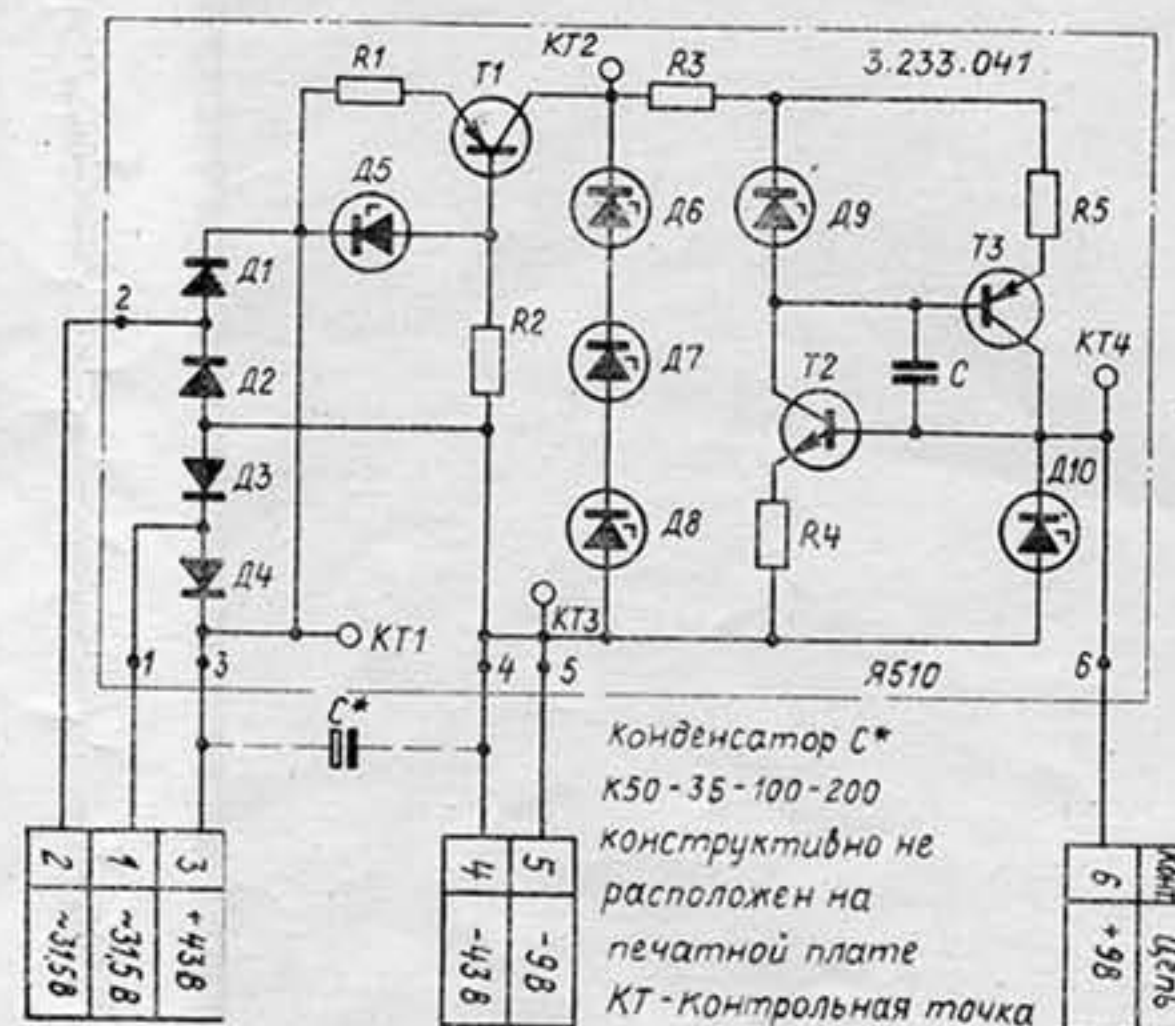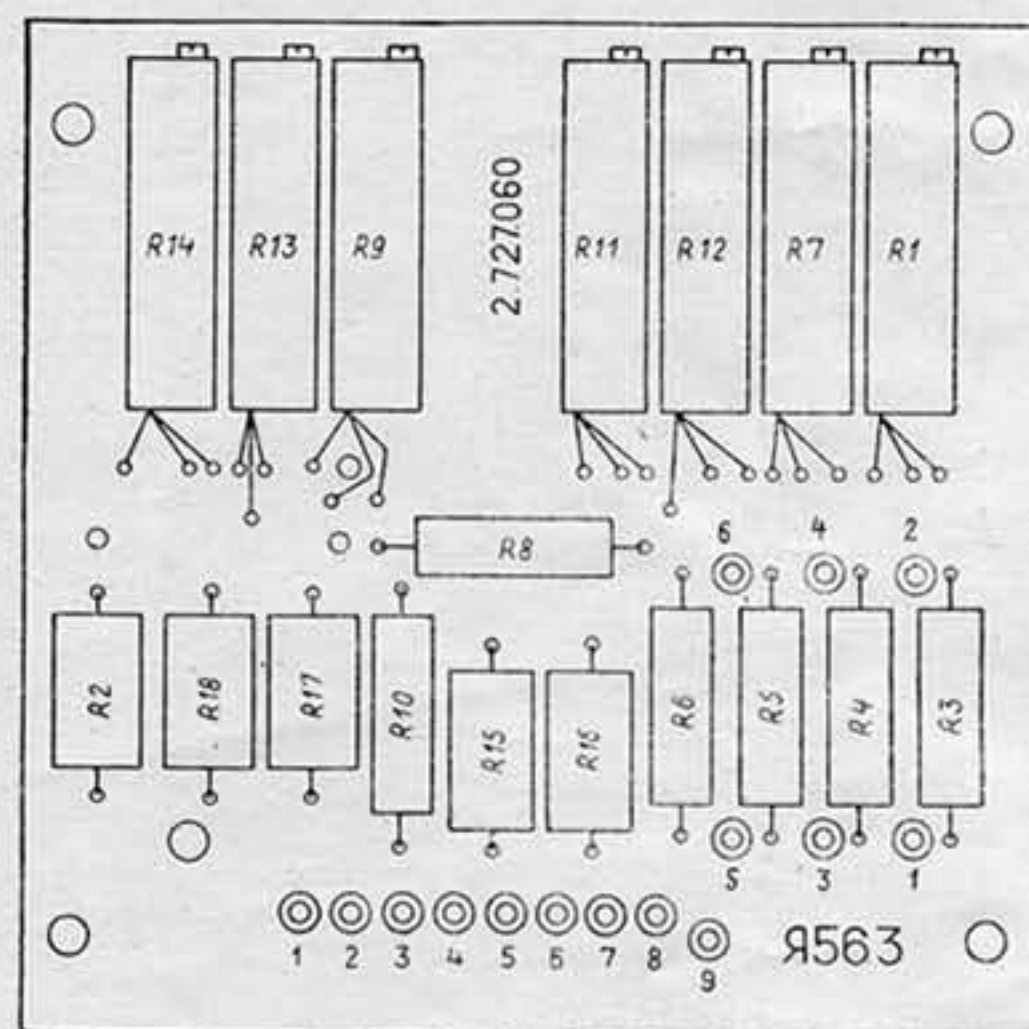

Конденсатор С*
К50-35-100-200
конструктивно не
расположен на
печатной плате
КТ-контрольная точка

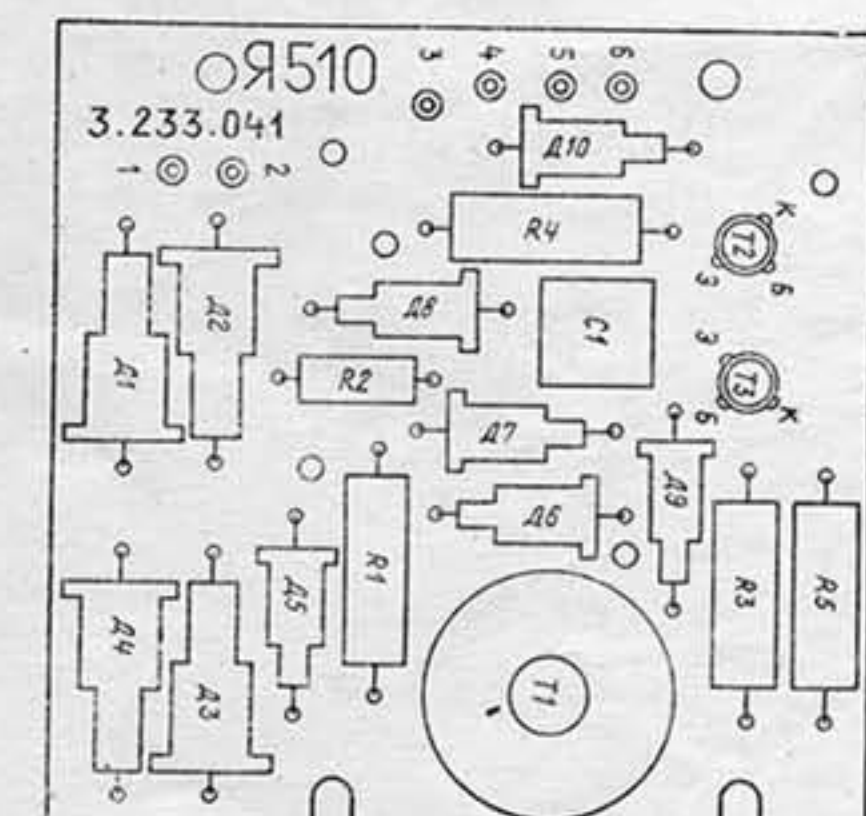

У6. Стабилизатор опорного напряжения

Схема электрическая 3.233.041 ЗЗ

План размещения элементов и контрольных точек