

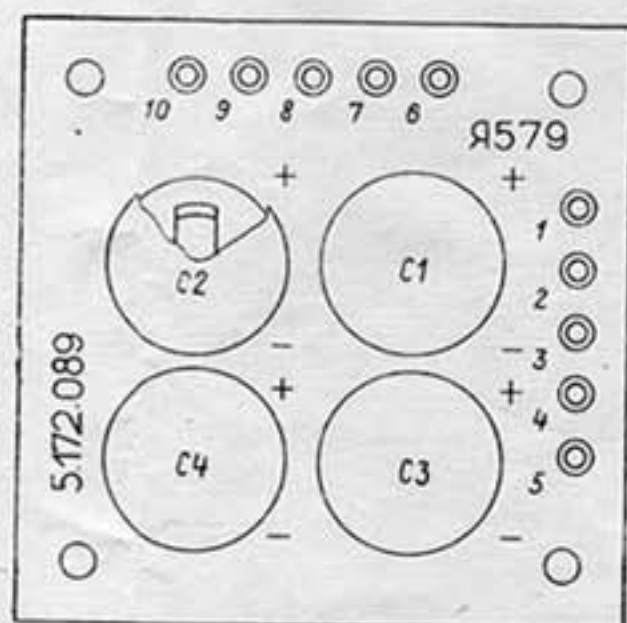


Приложение 15
к ТУ установки В1-8

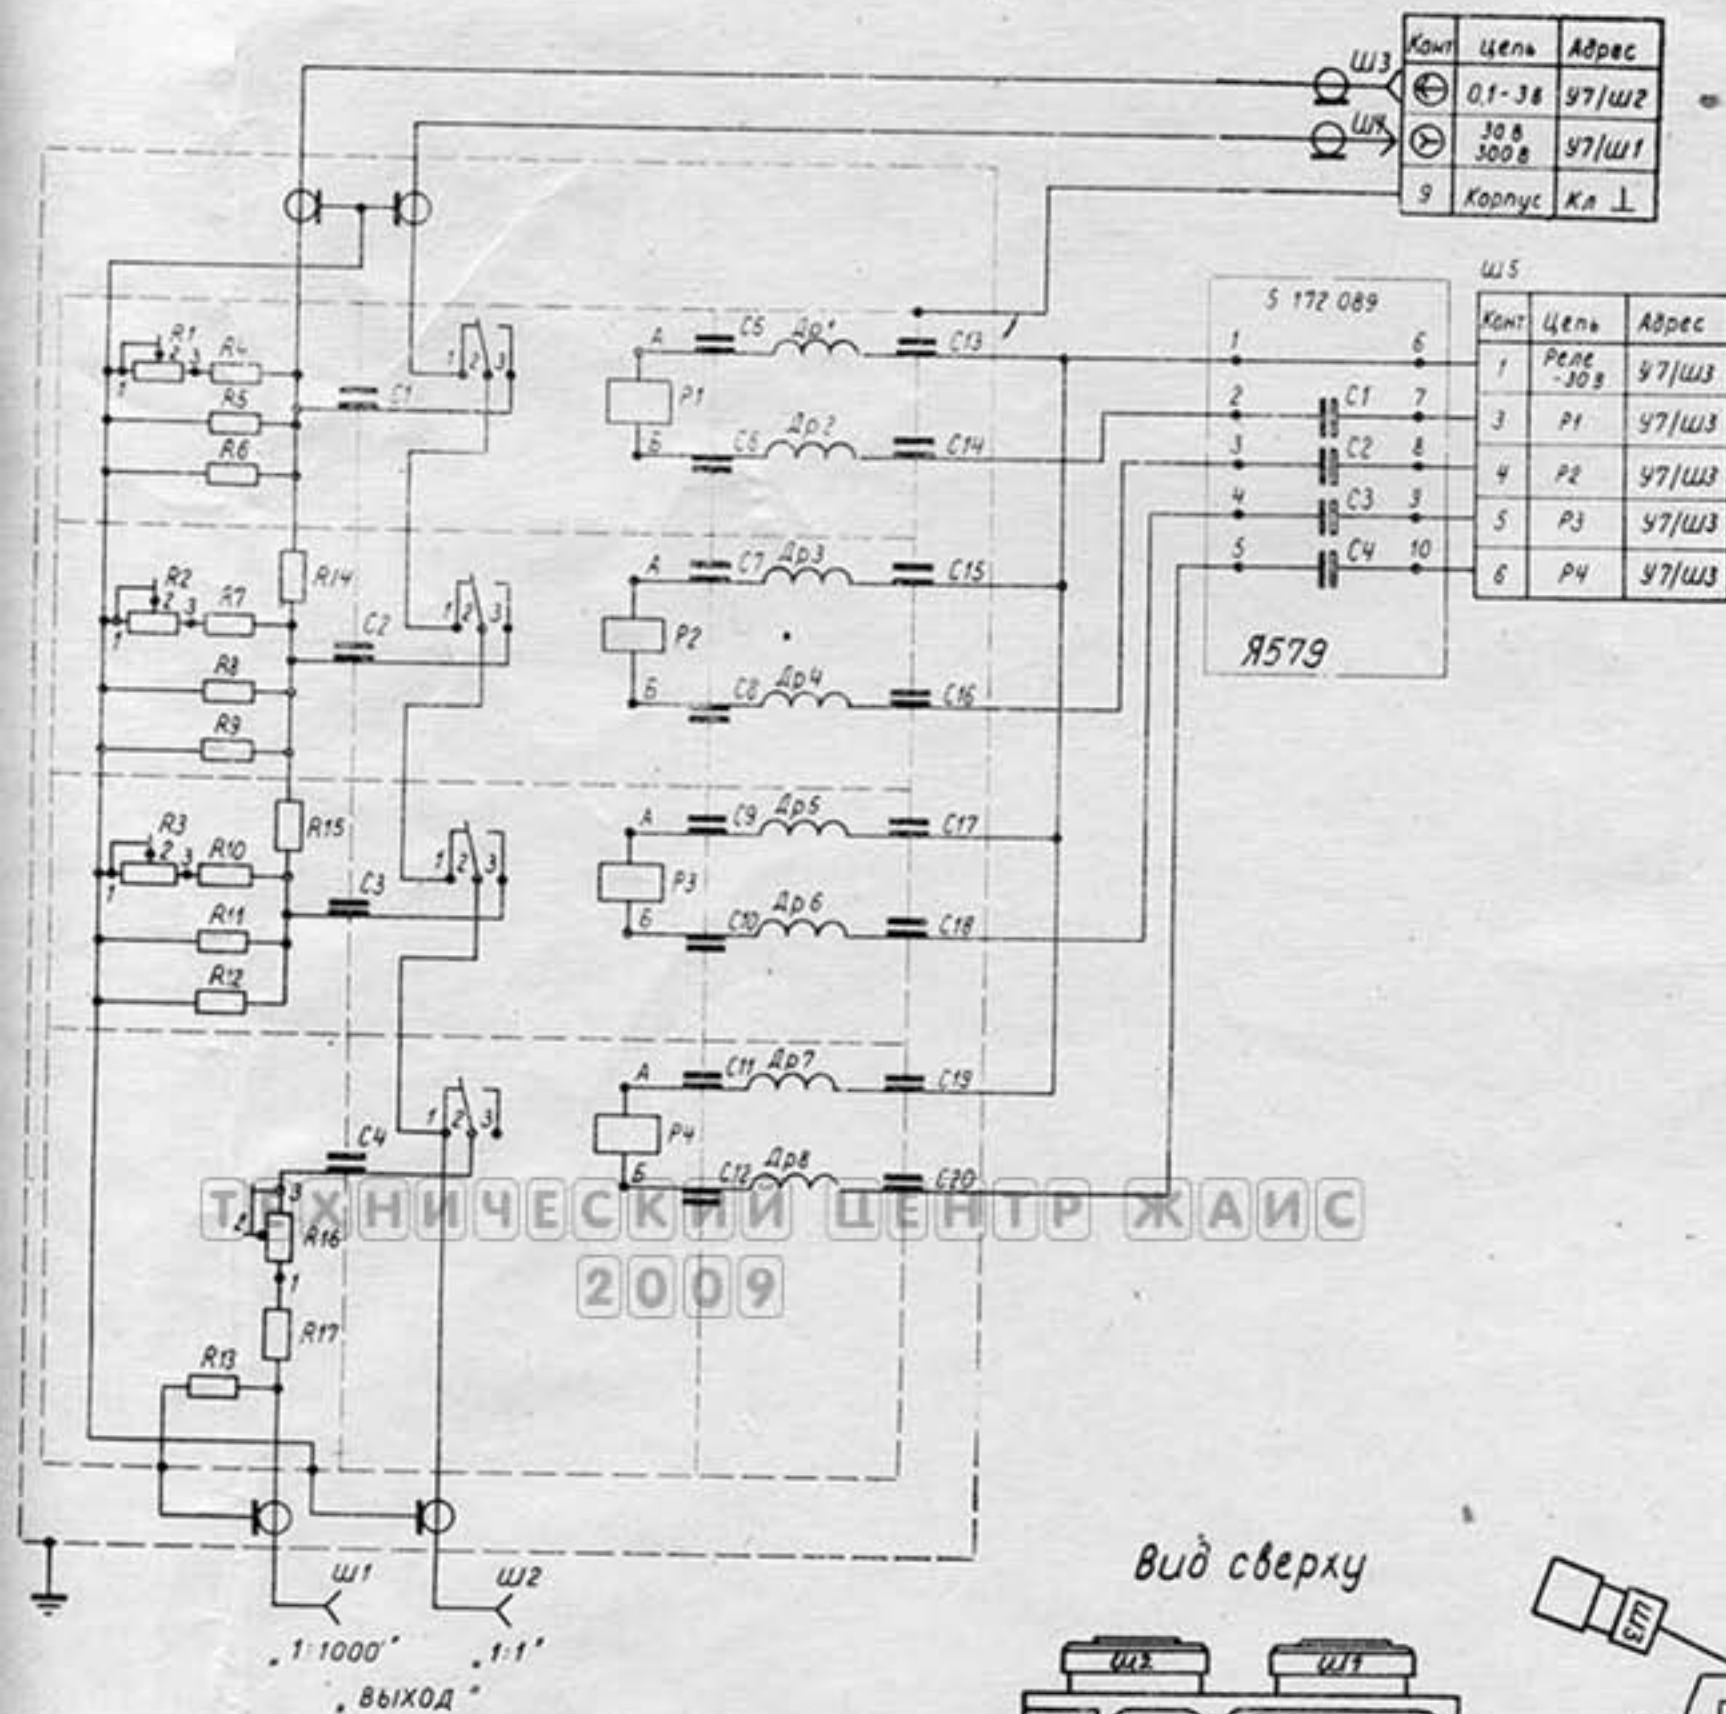


Плата питания реле
аттенюатора

Вид сверху

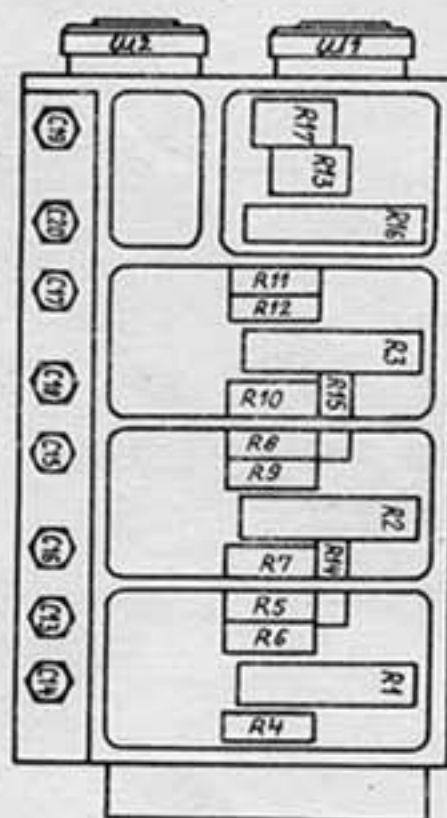

Вид снизу

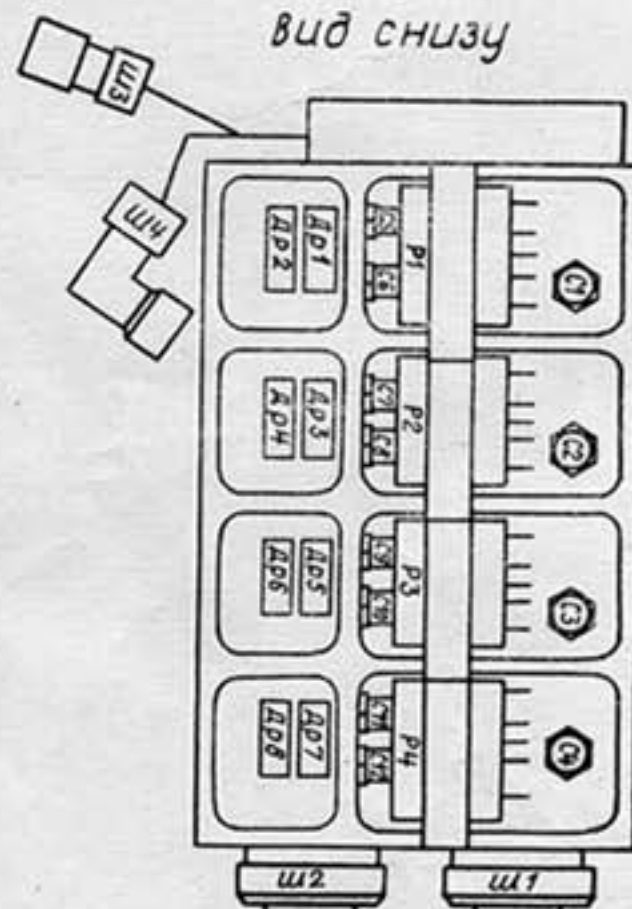

31642

У8. Аттеньюатор

Схема электрическая 2.727.062 33.
План размещения элементов