


5.068.387

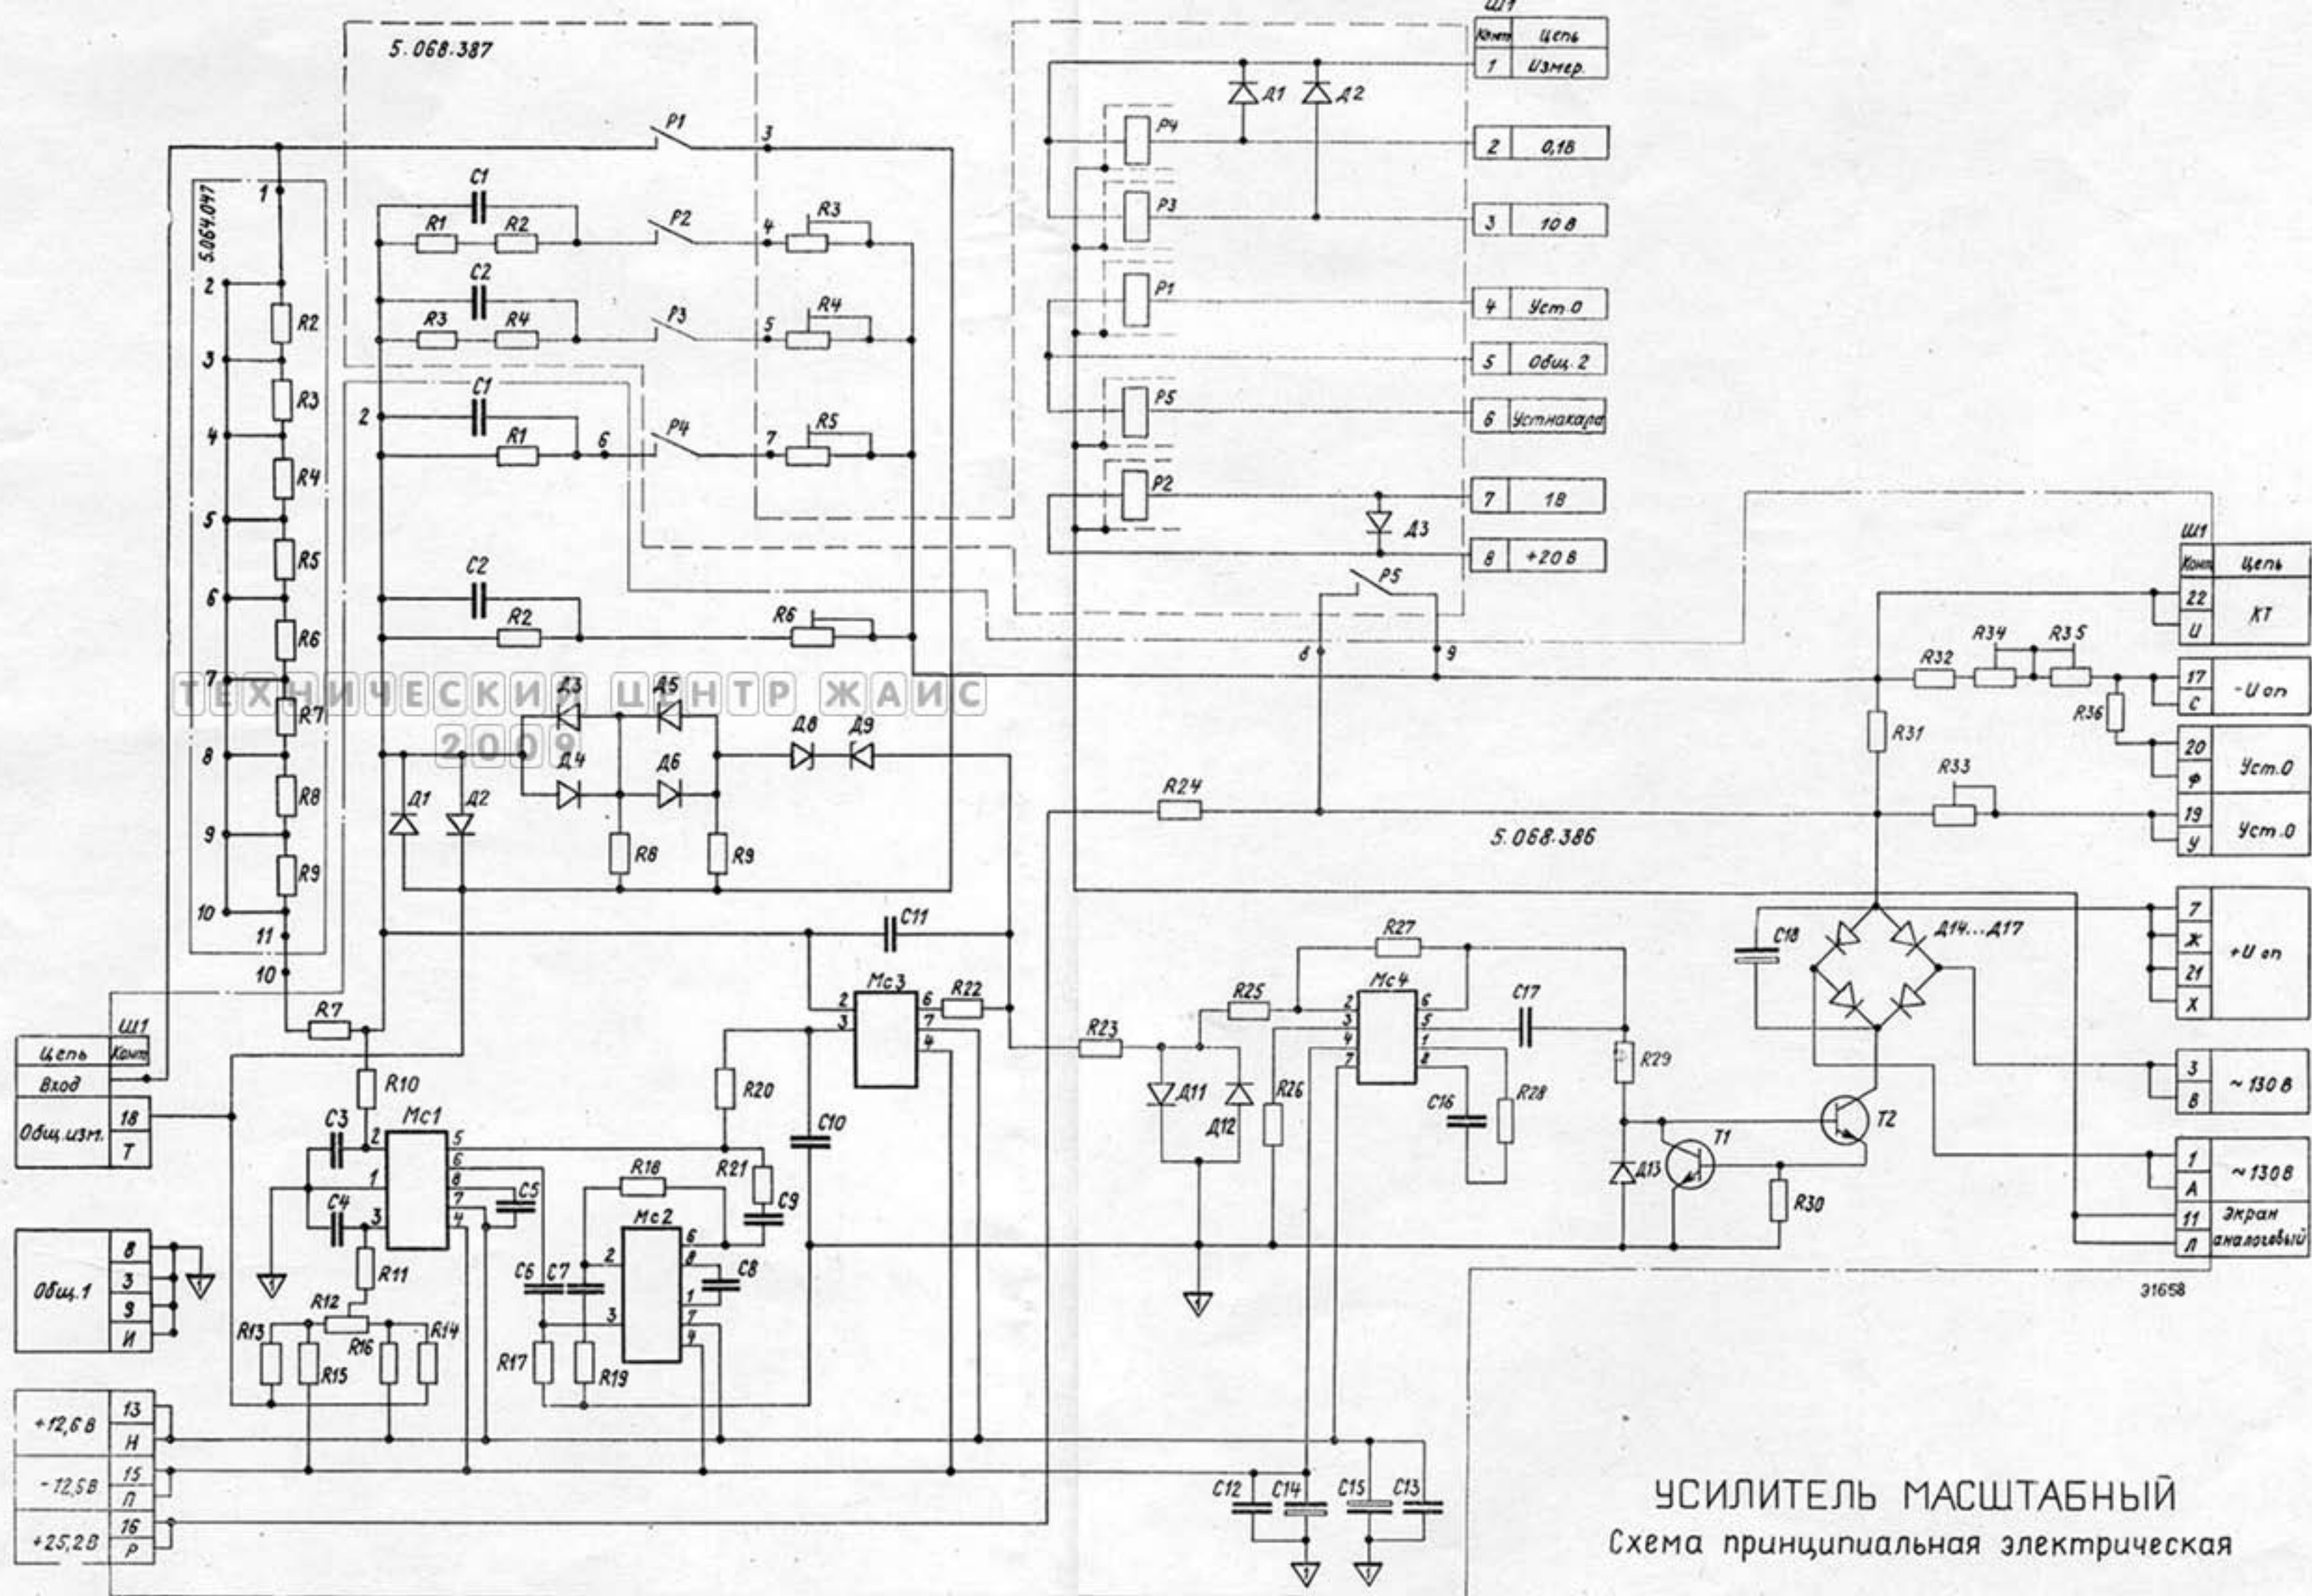

УСИЛИТЕЛЬ МАСШТАБНЫЙ  
Схема принципиальная электрическая