
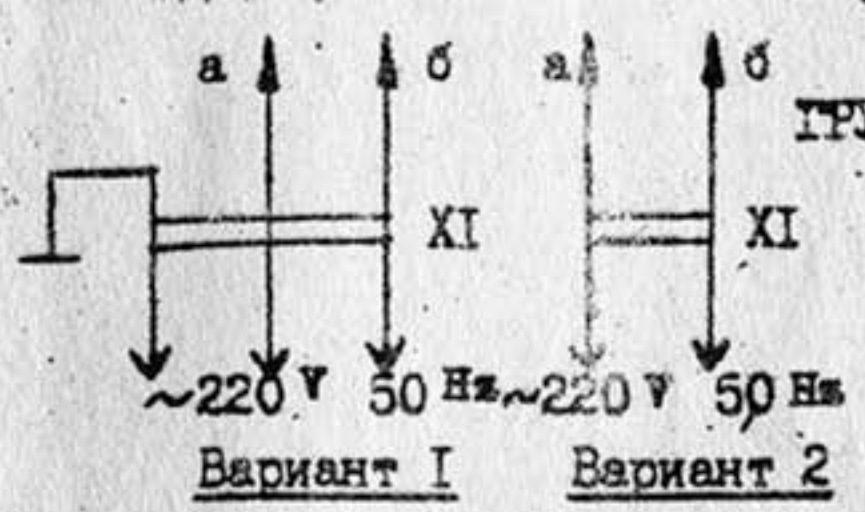


Схема электрическая принципиальная 2.087.02I 33

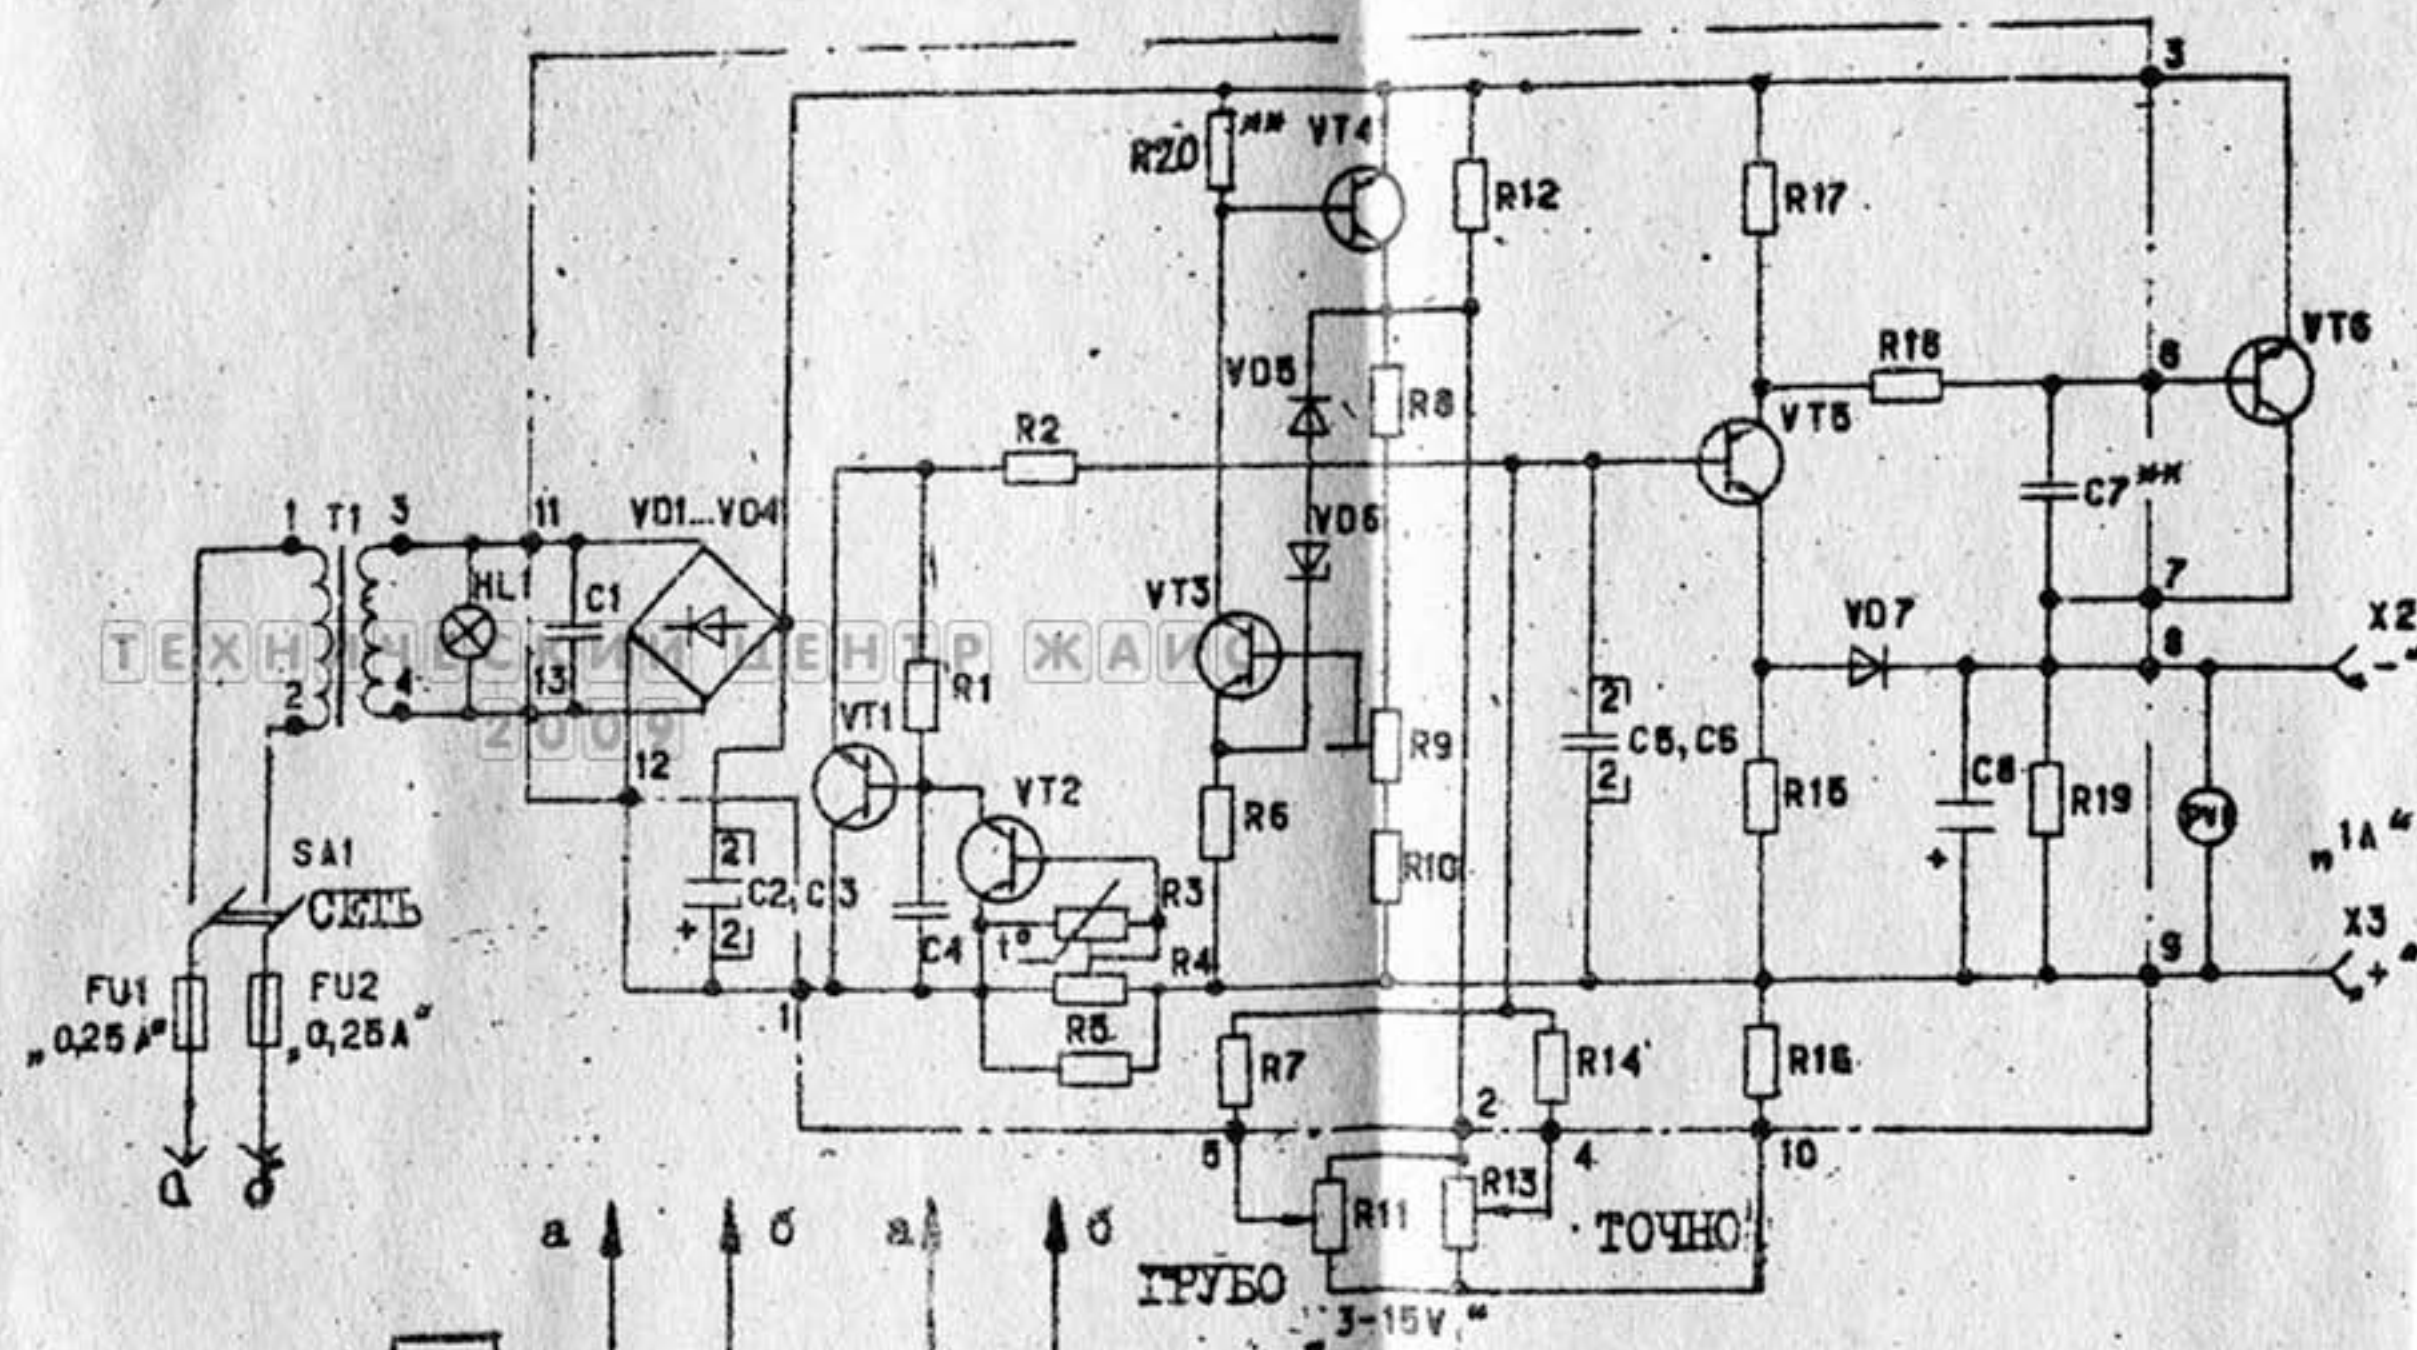

I. жк Устанавливают при необходимости